


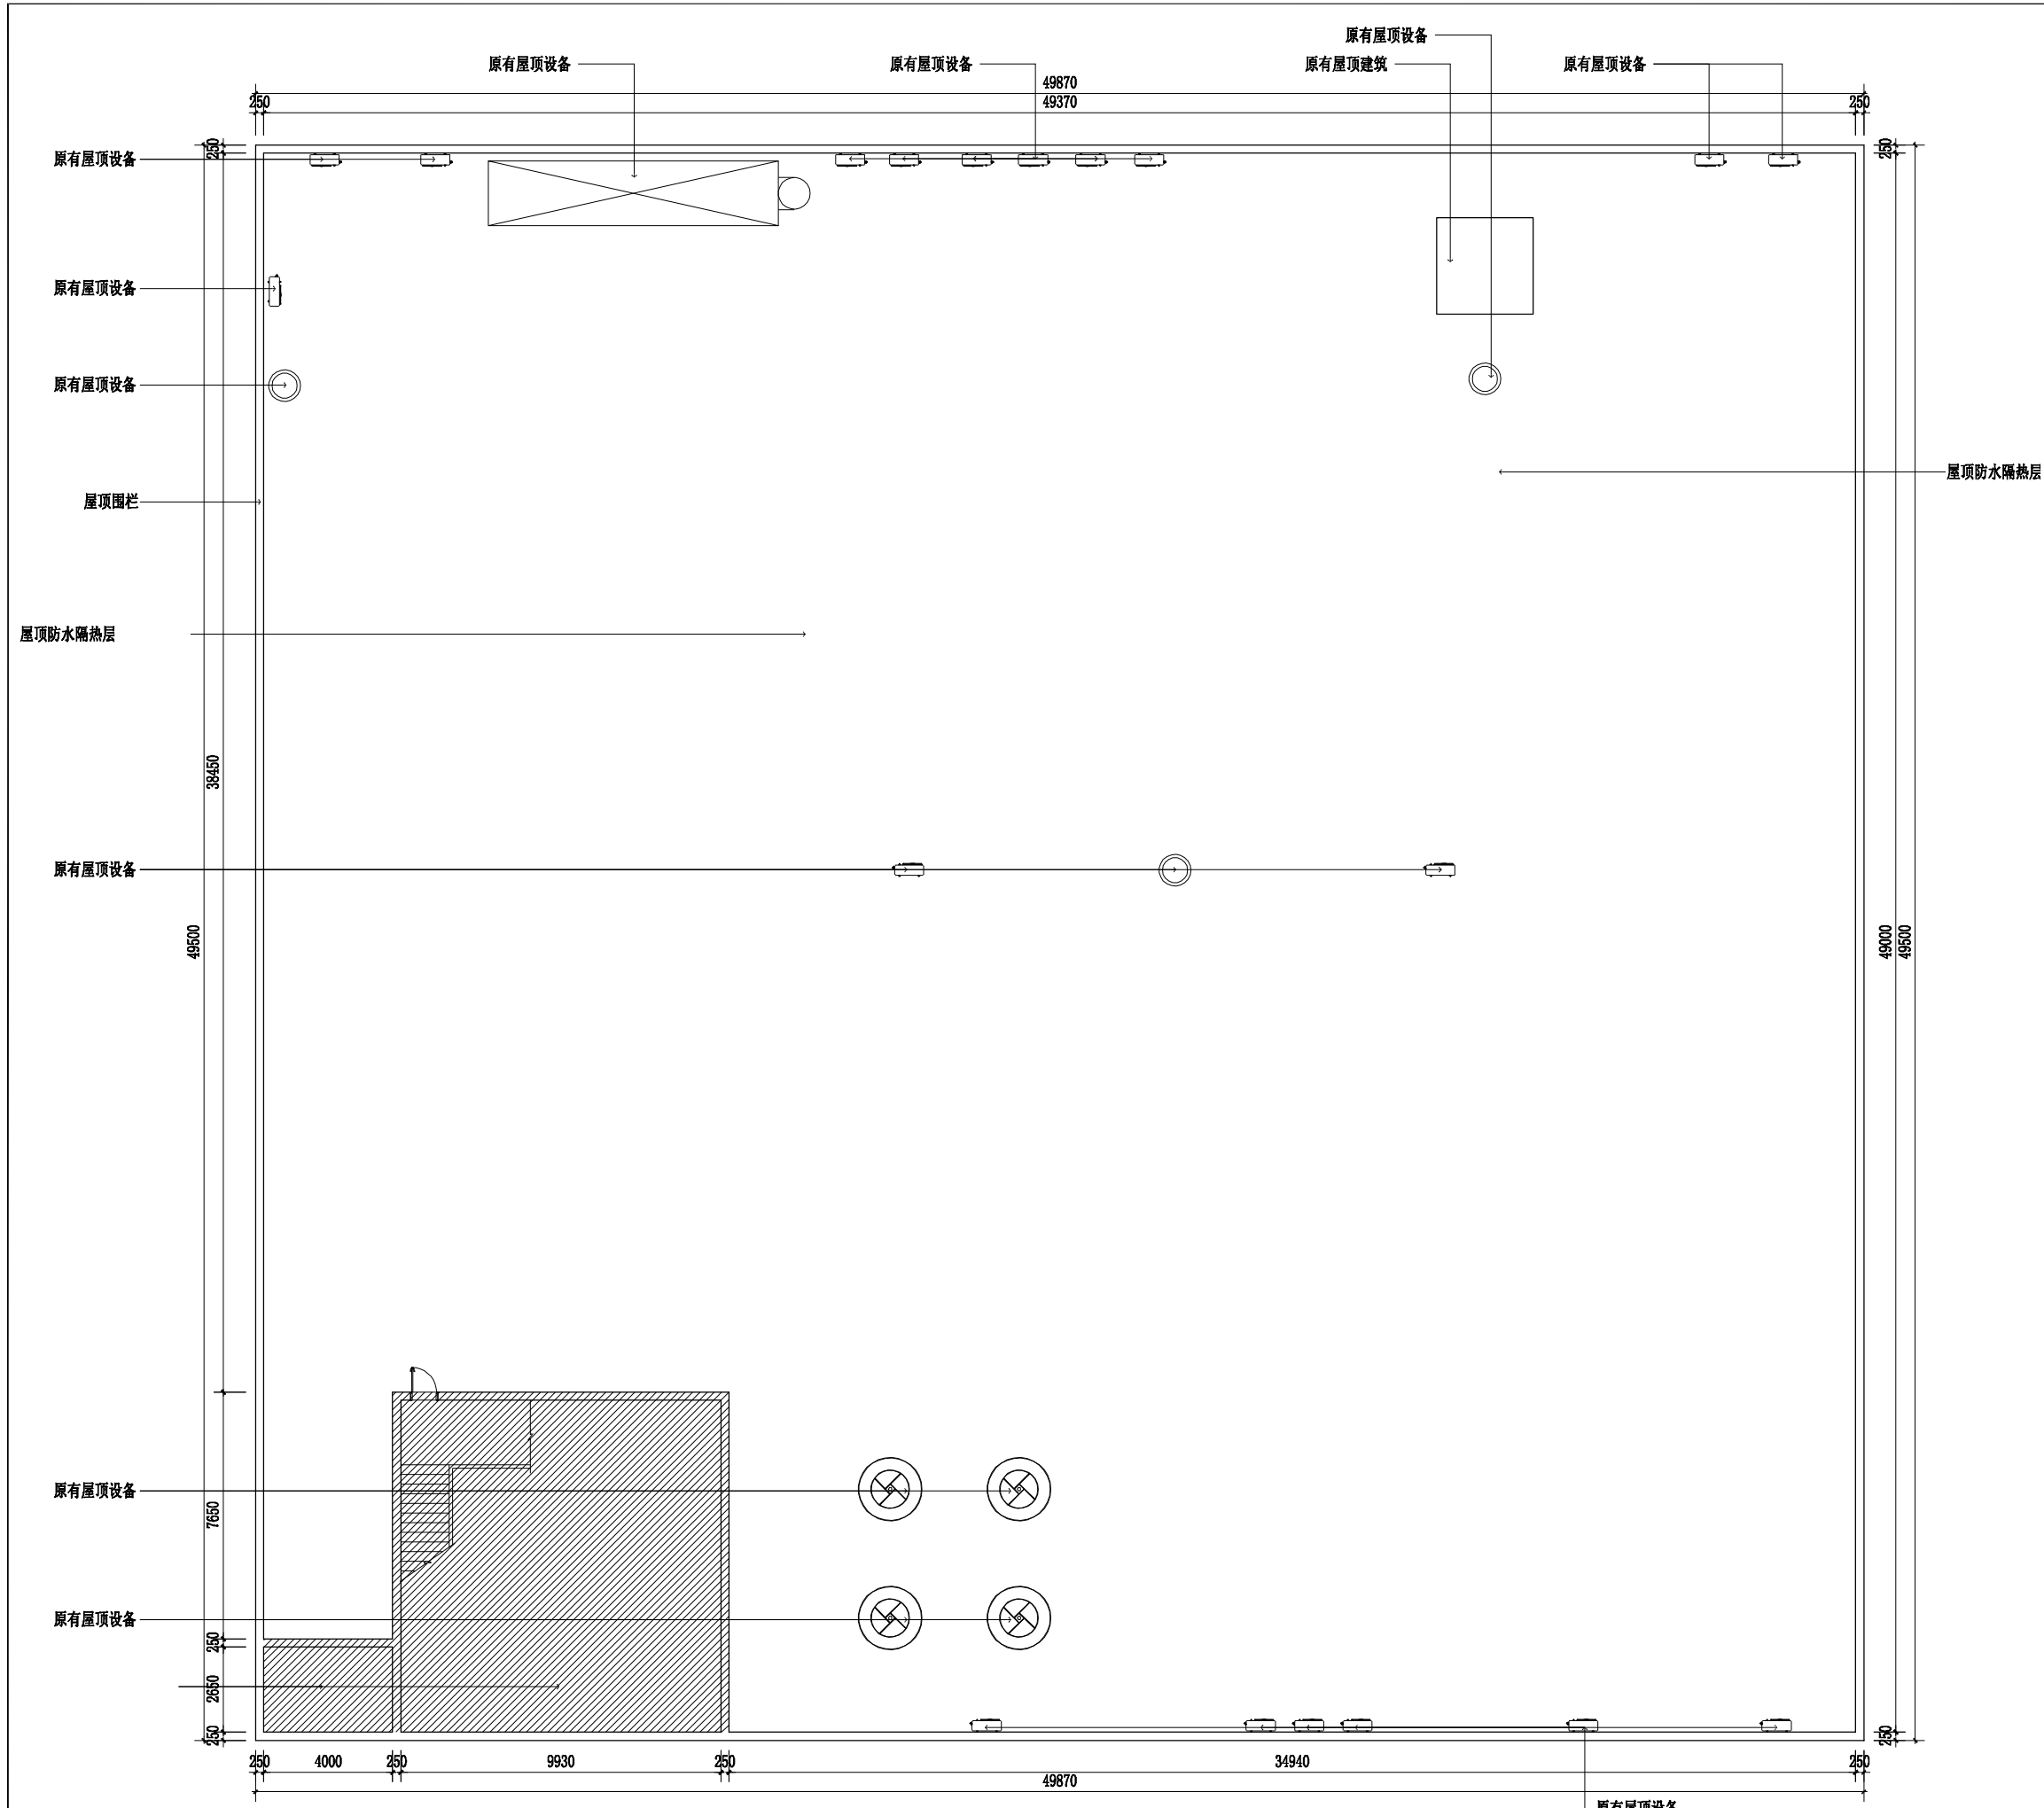

ORIGINAL ARCHITECTURAL PLAN
屋面原建筑平面图 SCALE 1:150