


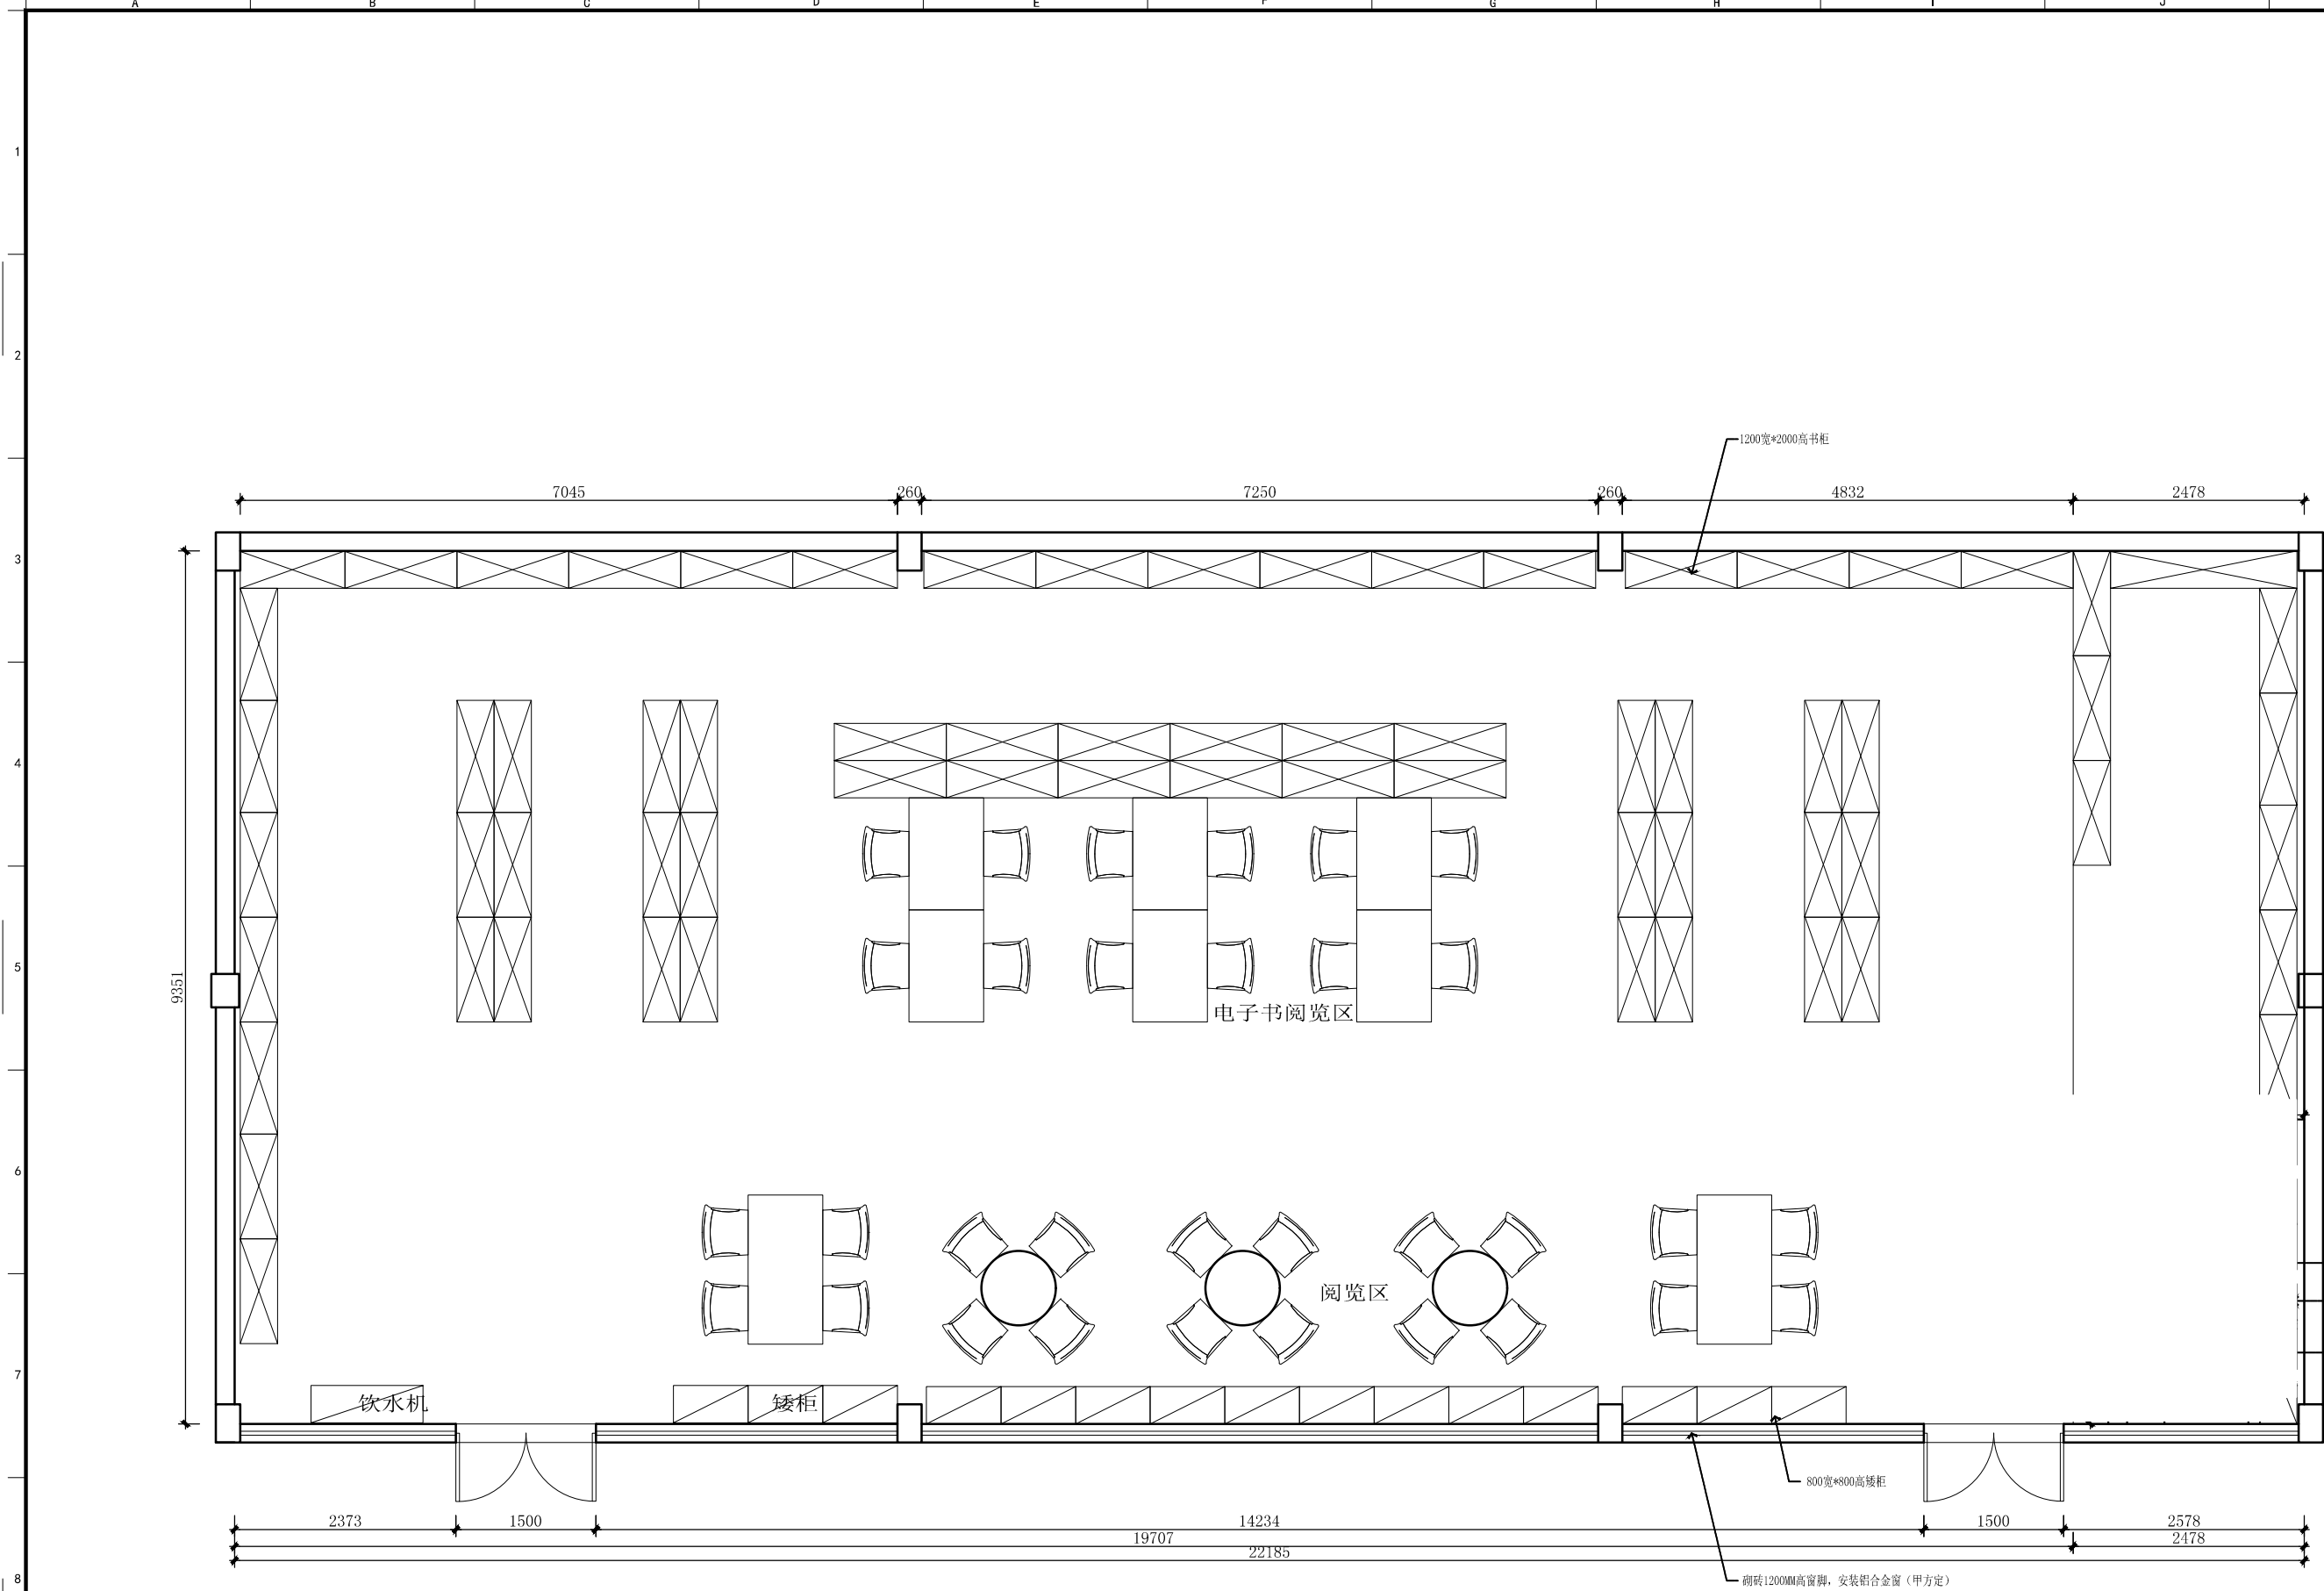

平面布置图

SCALE 1:50 @A2

★注明：员工生活之家室内墙面刷浅灰色涂料，四周做150mm高不锈钢踢脚线，天花原结构喷漆深灰色涂料

NOTES\注意

1.PLEASE DO NOT SCALE DRAWING USE WRITTEN DIMENSION OR GRID LINES.

2.THE CONTRACTOR SHALL BE NOTIFIED IMMEDIATELY OF ANY DISCREPANCY FOUND THEREIN.

1.切勿以比例量度此图,一切依图内数字所示为准.

2.承建商如发现有任何矛盾处,应立即通知本公司.

DRV	DRDESCRIPTION\修改内容
1	
2	
3	
4	
5	
6	
7	
8	
9	
10	

ADDRESS	
TEL:	
DRAWING TITLE	图名


平面图

ITEM NAME	项目名称
员工生活之家施工图	

ITEM ADDRESS	项目地址
广东省佛山市南海区	

CUSTOMER 客户	-----
DESIGN 设计	-----
DRAWN 绘图	-----
APPROVED 审核	-----
DATE 日期	2019. 07. 22
SCALE 比例	1: :50
MAPAREA 图幅	A2
ITEM NUMBER 项目编号	20190700
DRAWING NO 图号	P05
PAGE NO 页码	

1
2
3
4
5
6
7
8
9

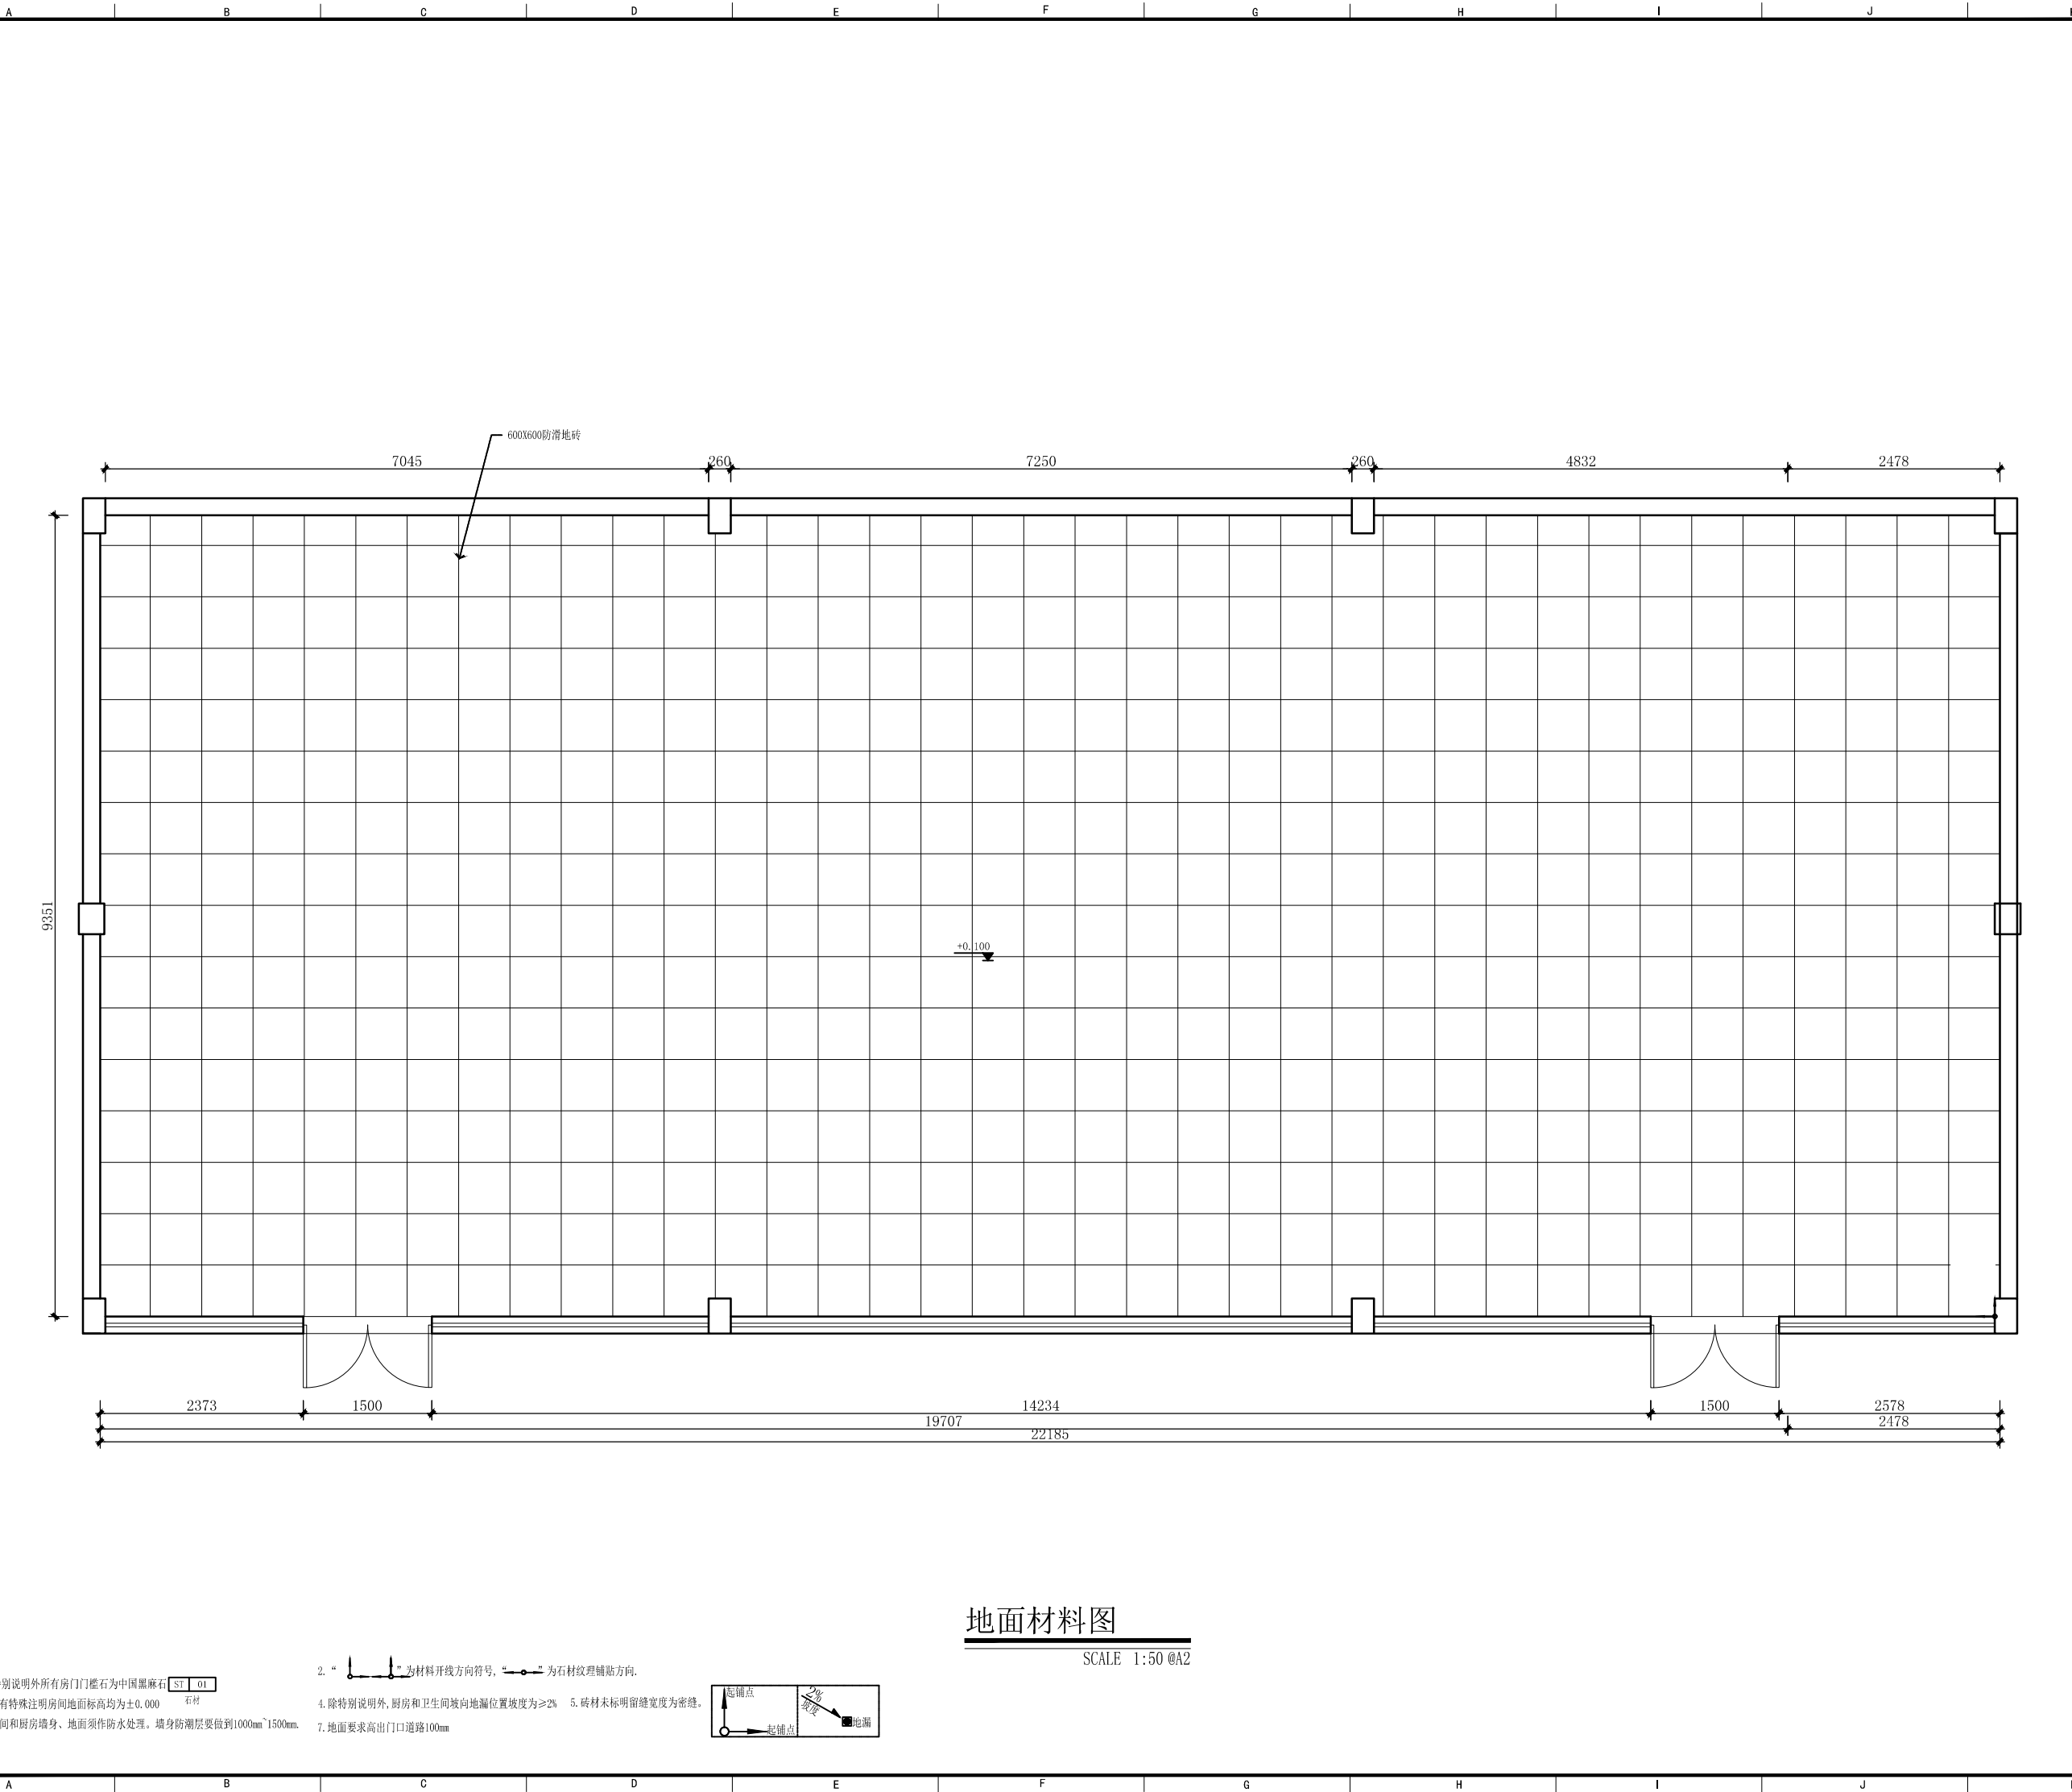

★注明：1. 除特别说明外所有房门门槛石为中国黑麻石
2. 如没有特殊注明房间地面标高均为±0.000
3. 卫生间和厨房墙身、地面须作防水处理。墙身防潮层要做到1000mm~1500mm。
4. 除特别说明外，厨房和卫生间坡向地漏位置坡度为≥2%
5. 砖材未标明留缝宽度为密缝。
6. 卫生间和厨房墙身、地面须作防水处理。墙身防潮层要做到1000mm~1500mm。
7. 地面要求高出门口道路100mm



地面材料图
SCALE 1:50 @A2

NOTES\注意

1.PLEASE DO NOT SCALE DRAWING USE WRITTEN DIMENSION OR GRID LINES.

2.THE CONTRACTOR SHALL BE NOTIFIED IMMEDIATELY OF ANY DISCREPANCY FOUND THEREIN.

1.切勿以比例量度此图,一切依图内数字所示为准.

2.承建商如发现有任何矛盾处,应立即通知本公司.

DRV	DRDESCRIPTION\修改内容
1	
2	
3	
4	
5	
6	
7	
8	
9	
10	

ADDRESS	
TEL:	
DRAWING TITLE	图名
平面图	
ITEM NAME	项目名称
员工生活之家施工图	
ITEM ADDRESS	项目地址
广东省佛山市南海区	
CUSTOMER 客户	-----
DESIGN 设计	-----
DRAWN 绘图	-----
APPROVED 审核	-----
DATE 日期	2019. 07. 22
SCALE 比例	1: :50
MAPAREA 图幅	A2
ITEM NUMBER 项目编号	20190700
DRAWING NO 图号	P06
PAGE NO 页码	